



MUNICÍPIO DE SANTARÉM

Departamento de Gestão Territorial e Planeamento/Divisão de Gestão Urbanística
Secção de Administração e Licenciamentos

Edital 231/2021

Ricardo Gonçalves Ribeiro Gonçalves, Presidente da Câmara Municipal de Santarém, torna público, que, foi aprovada, por despacho de 14 de junho de 2021, a *numeração de polícia ao arruamento – Rua Dr. António Maria Galhordas*, sita em Alcanhões, pertencente à Freguesia de Alcanhões, deste Município.

Serve o presente edital para proceder à sua **divulgação**, sendo composto por três páginas.



Para mais esclarecimentos deverá(ão) aceder <http://websig.cm-santarem.pt>

Santarém, 28 de julho de 2021

O Presidente da Câmara Municipal

RICARDO
GONÇALVES RIBEIRO
GONÇALVES

Assinado de forma digital por
RICARDO GONÇALVES RIBEIRO
GONÇALVES
Dados: 2021.07.28 11:15:17 +01'00'

Ricardo Gonçalves Ribeiro Gonçalves





MUNICÍPIO DE SANTARÉM

Departamento de Gestão Territorial e Planeamento/Divisão de Gestão Urbanística
Secção de Administração e Licenciamentos

CERTIDÃO DE AFIXAÇÃO

Certifico que, nesta data, enviei para afixação nos lugares públicos, do costume (Biblioteca, Sala de Leitura e site da autarquia), assim como, para a respetiva freguesia, um exemplar do presente edital.

A/O ASSISTENTE TÉCNICA/O

Em: Santarém, 28 de julho de 2021






PLANTA DE LOCALIZAÇÃO

Rua Dr. António Maria Galhordas - Junta de Freguesia de Alcanhões,
aglomerado de Alcanhões

Escala: 1/1500

abril de 2021

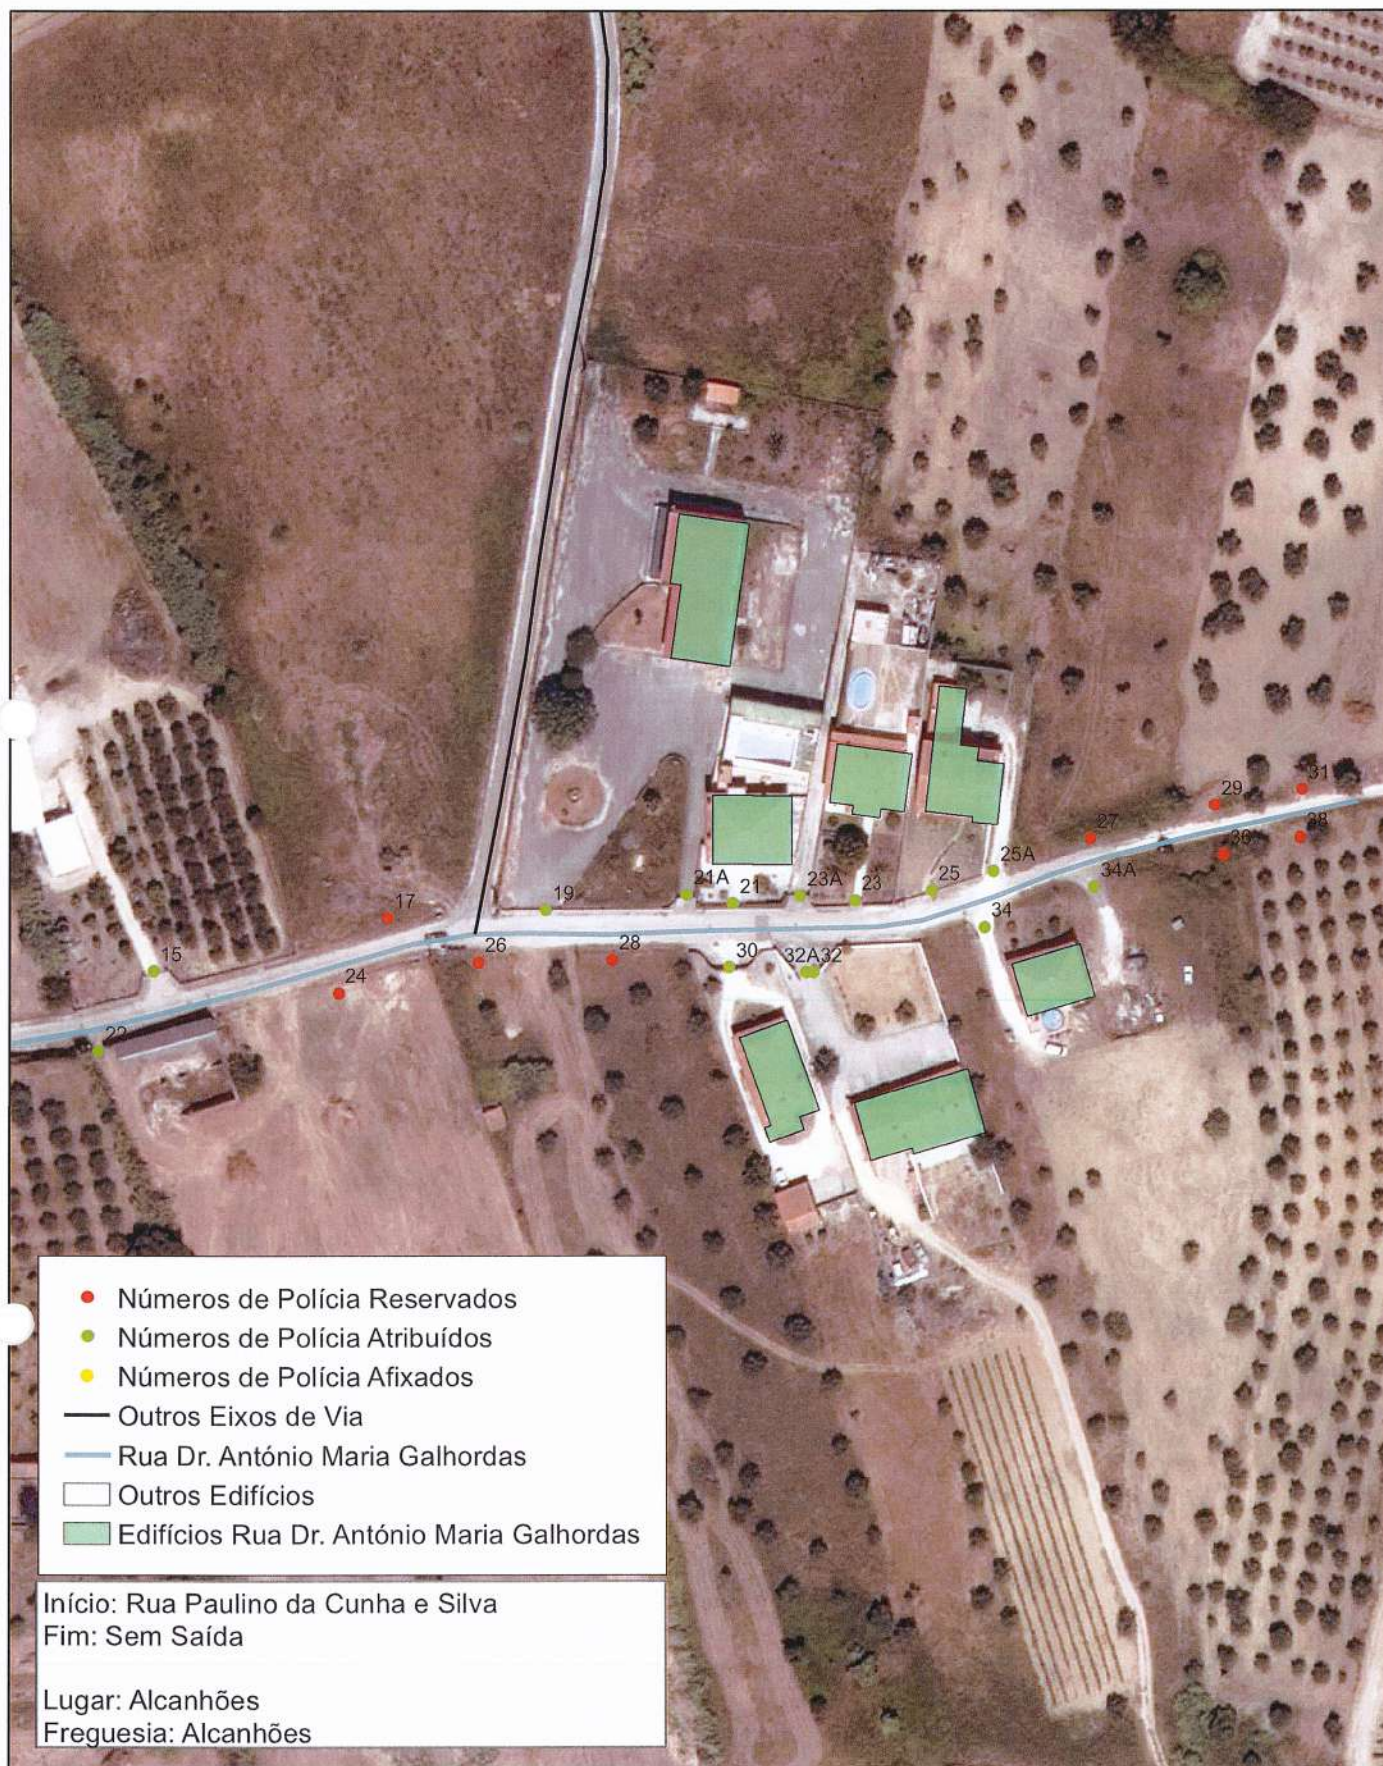

PLANTA DE LOCALIZAÇÃO

Rua Dr. António Maria Galhordas - Junta de Freguesia de Alcanhões,
aglomerado de Alcanhões

Escala: 1/1500

abril de 2021