



MUNICÍPIO DE SANTARÉM
Departamento de Gestão Territorial e Planeamento/Divisão de Gestão Urbanística
Secção de Administração e Licenciamentos

Edital 66/2022

Ricardo Gonçalves Ribeiro Gonçalves, Presidente da Câmara Municipal de Santarém, **torno público**, que, foi aprovada, por despacho de 10 de fevereiro de 2022, a **numeração de polícia ao arruamento – Rua Dr. Luís Lopes M. Ferrelra**, sita em Alcanhões, pertencente à Junta de Freguesia de Alcanhões, deste Município.

Serve o presente edital para proceder à sua **divulgação**, sendo composto por cinco páginas.



Para mais esclarecimentos deverá(ão) aceder <http://websig.cm-santarem.pt>

Santarém, 22 de fevereiro de 2022

O Presidente da Câmara Municipal

**RICARDO
GONÇALVES RIBEIRO
GONÇALVES**

Assinado de forma digital por
RICARDO GONÇALVES
RIBEIRO GONÇALVES
Dados: 2022.02.22 14:51:29 Z

Ricardo Gonçalves Ribeiro Gonçalves





MUNICÍPIO DE SANTARÉM
Departamento de Gestão Territorial e Planeamento/Divisão de Gestão Urbanística
Secção de Administração e Licenciamentos


CERTIDÃO DE AFIXAÇÃO

Certifico que, nesta data, enviei para afixação nos lugares públicos, do costume (Biblioteca, Sala de Leitura e site da autarquia), assim como, para a respetiva Junta de Freguesia, um exemplar do presente edital.

A/O ASSISTENTE TÉCNICA/O

Em: Santarém, 22 de fevereiro de 2022



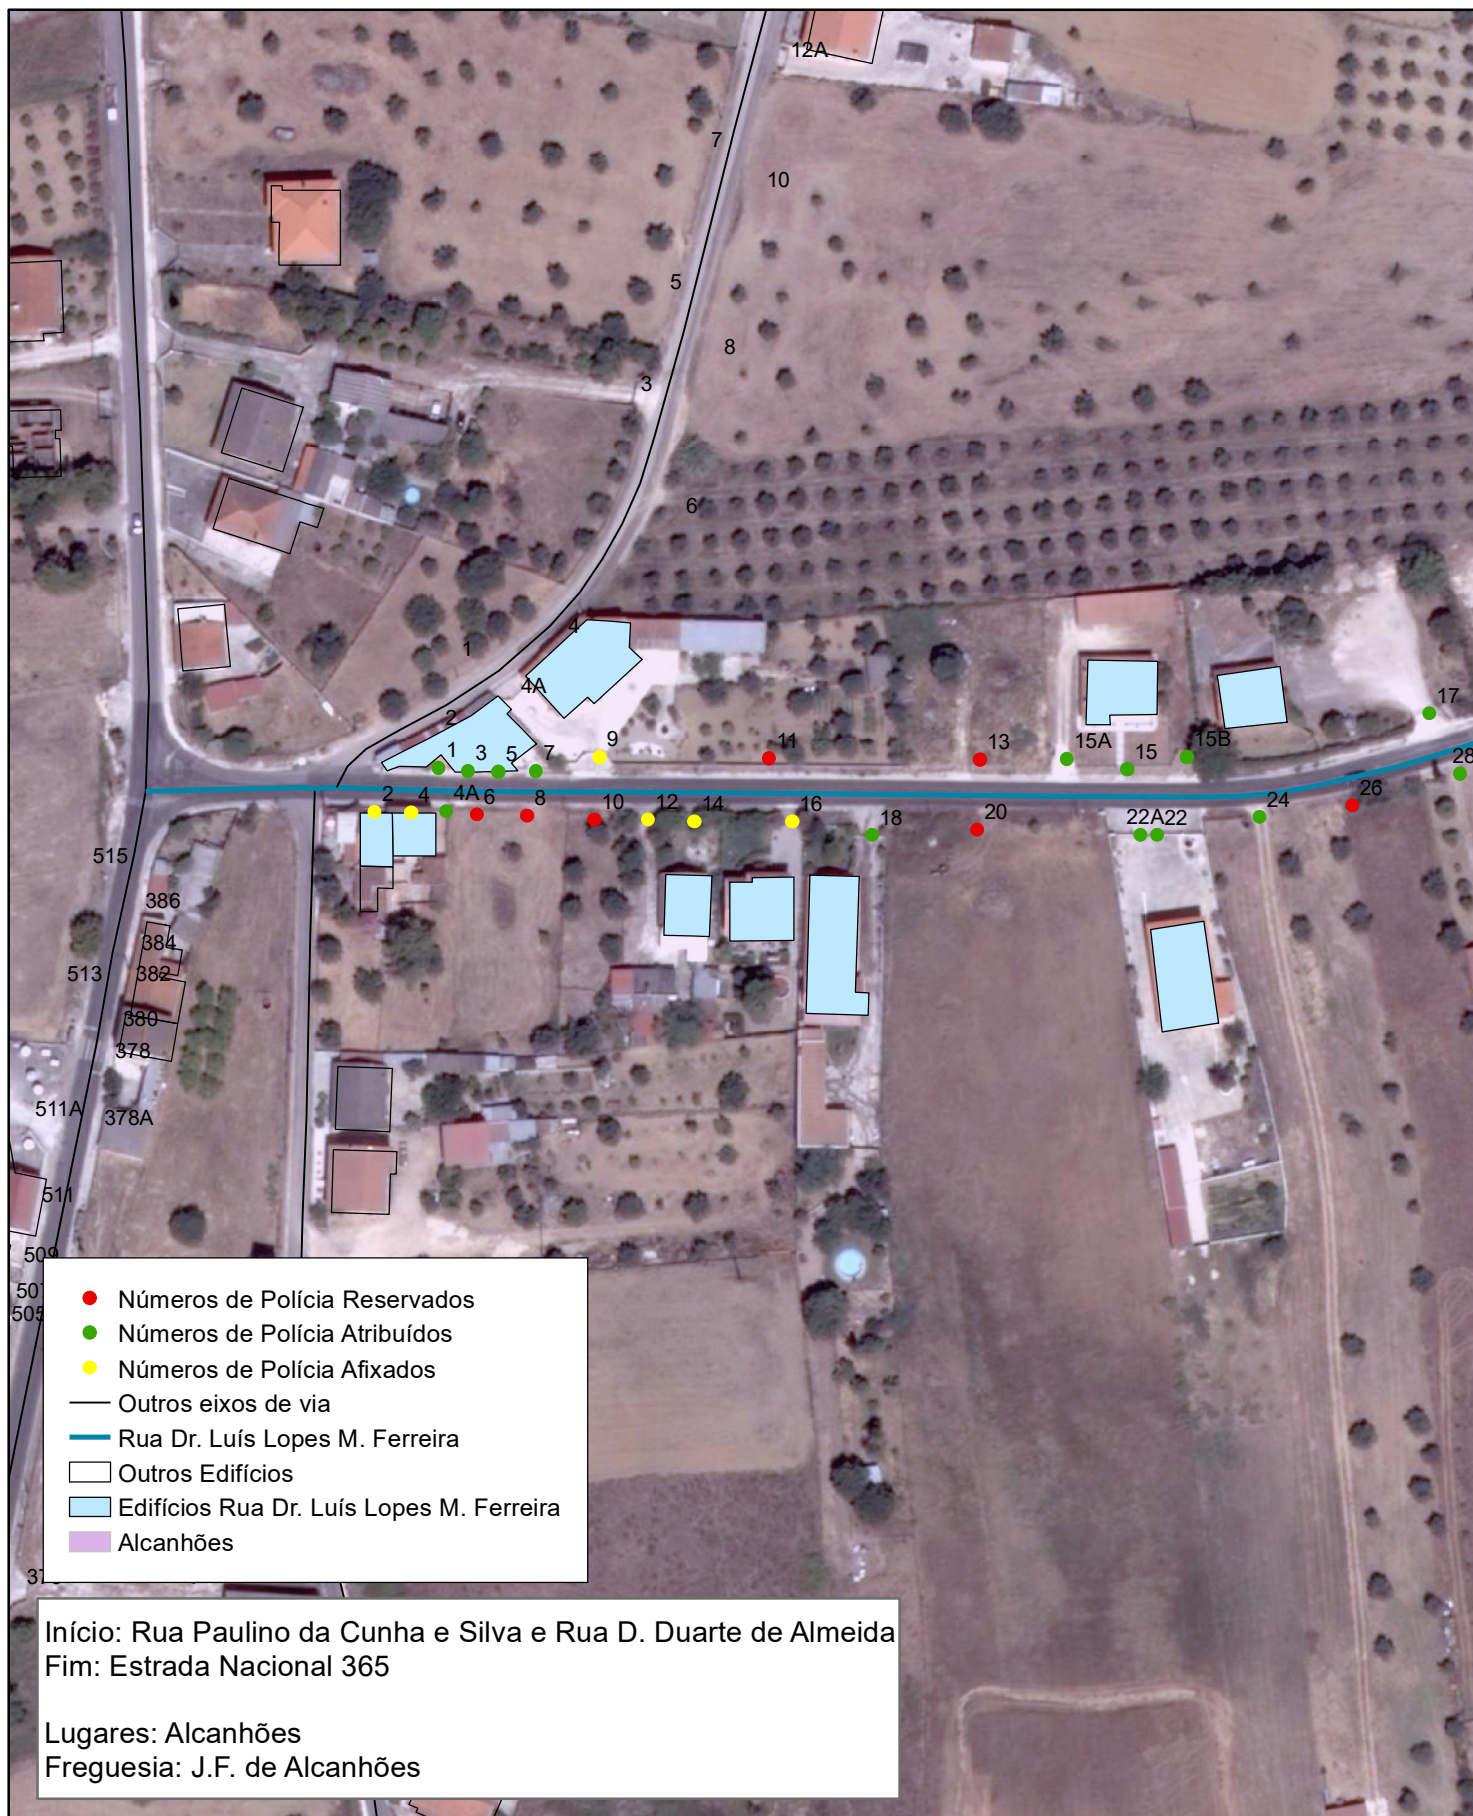


PLANTA DE LOCALIZAÇÃO

Numeração de Polícia na Rua Dr. Luís Lopes M. Ferreira - J.F. de Alcanhões,
 aglomerado de Alcanhões

Escala: 1/1500

fevereiro de 2022

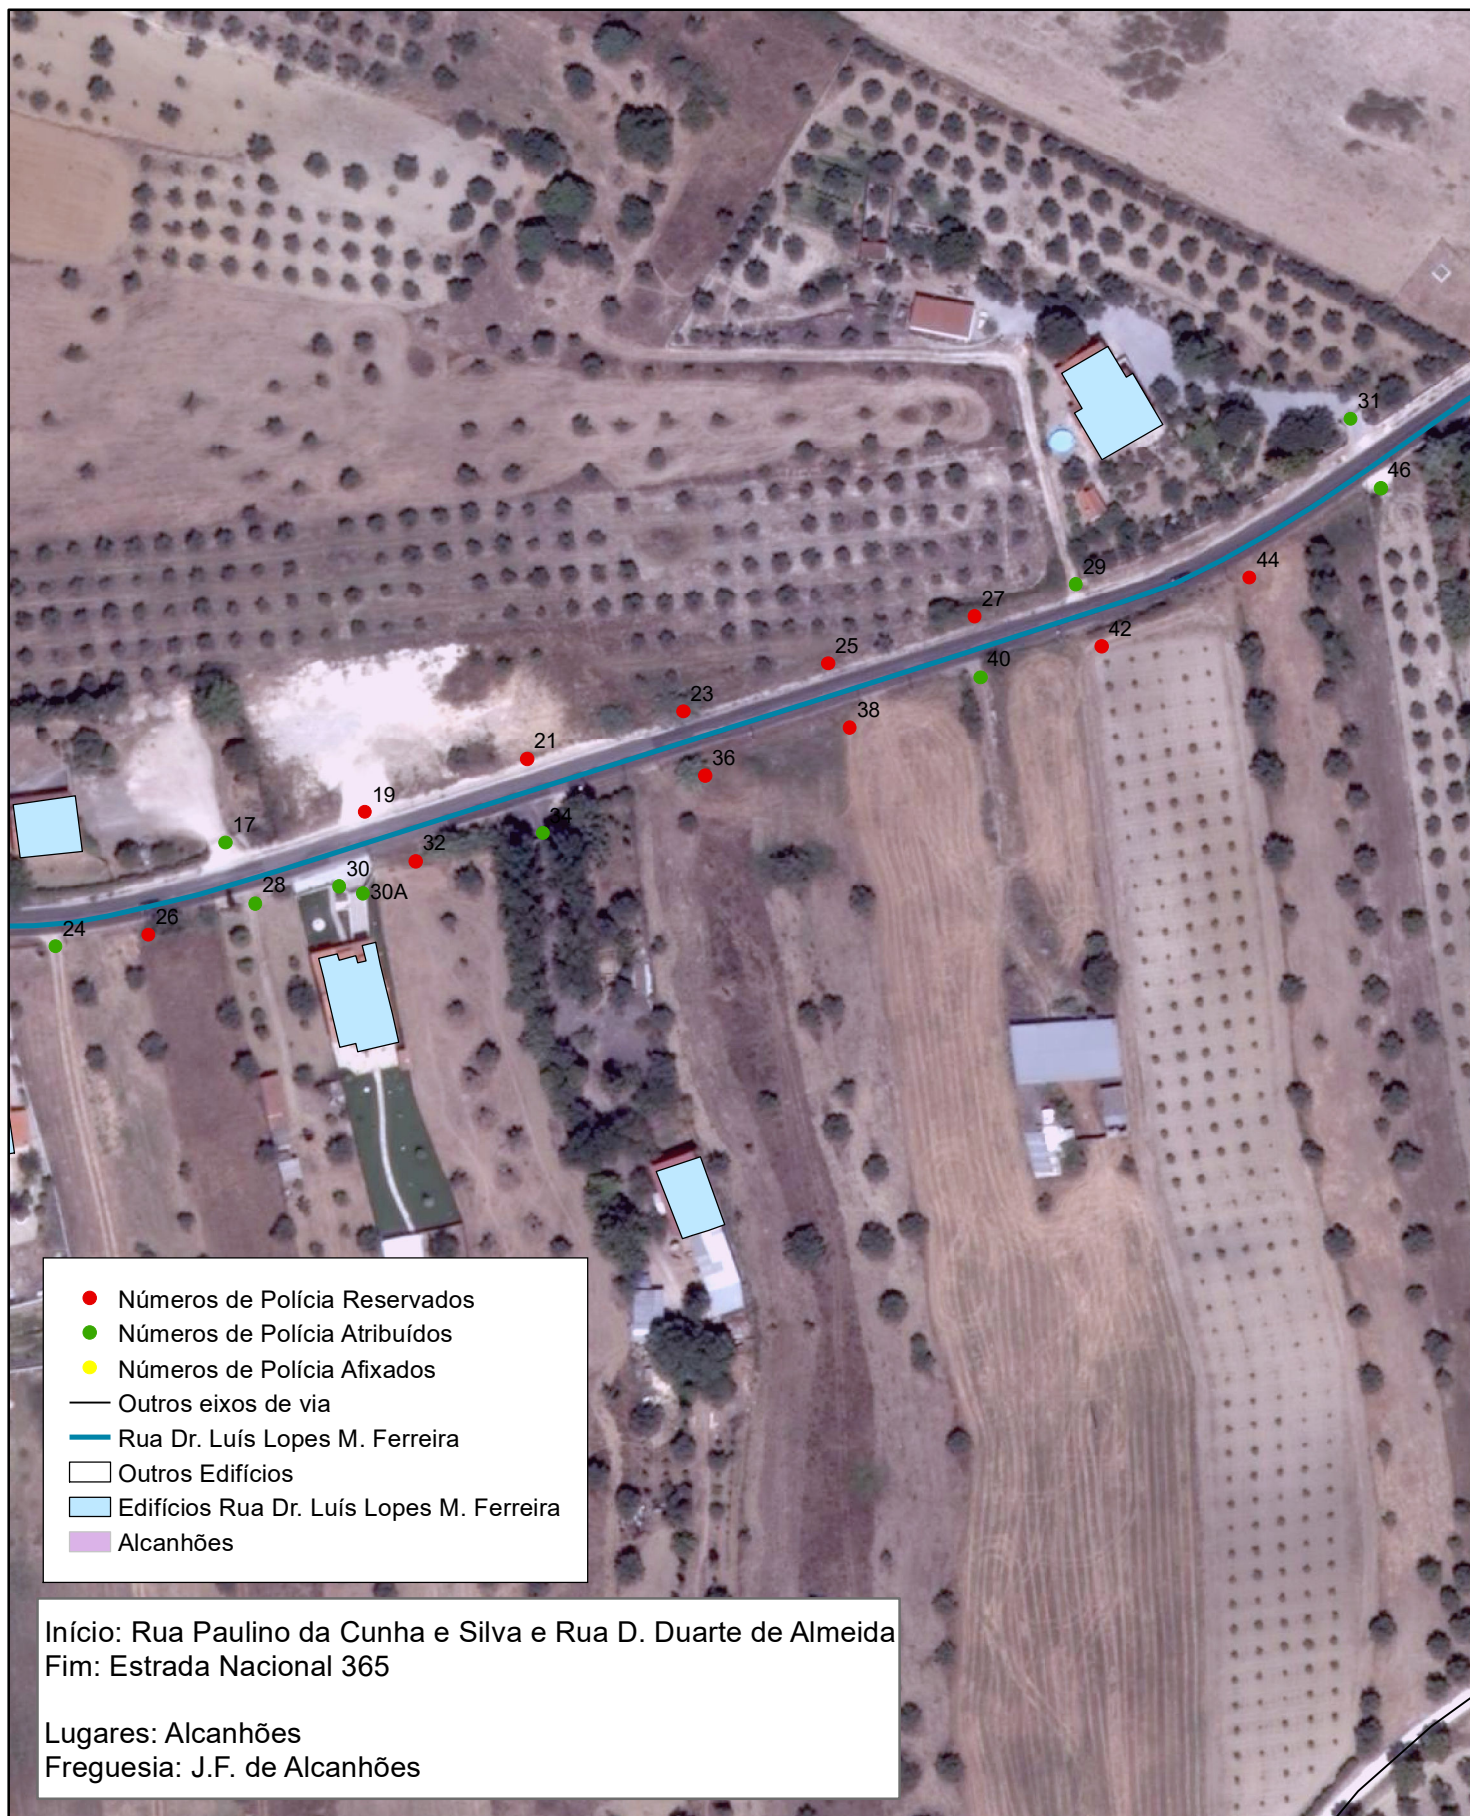


PLANTA DE LOCALIZAÇÃO

Numeração de Polícia na Rua Dr. Luís Lopes M. Ferreira - J.F. de Alcanhões,
 aglomerado de Alcanhões

Escala: 1/1500

fevereiro de 2022

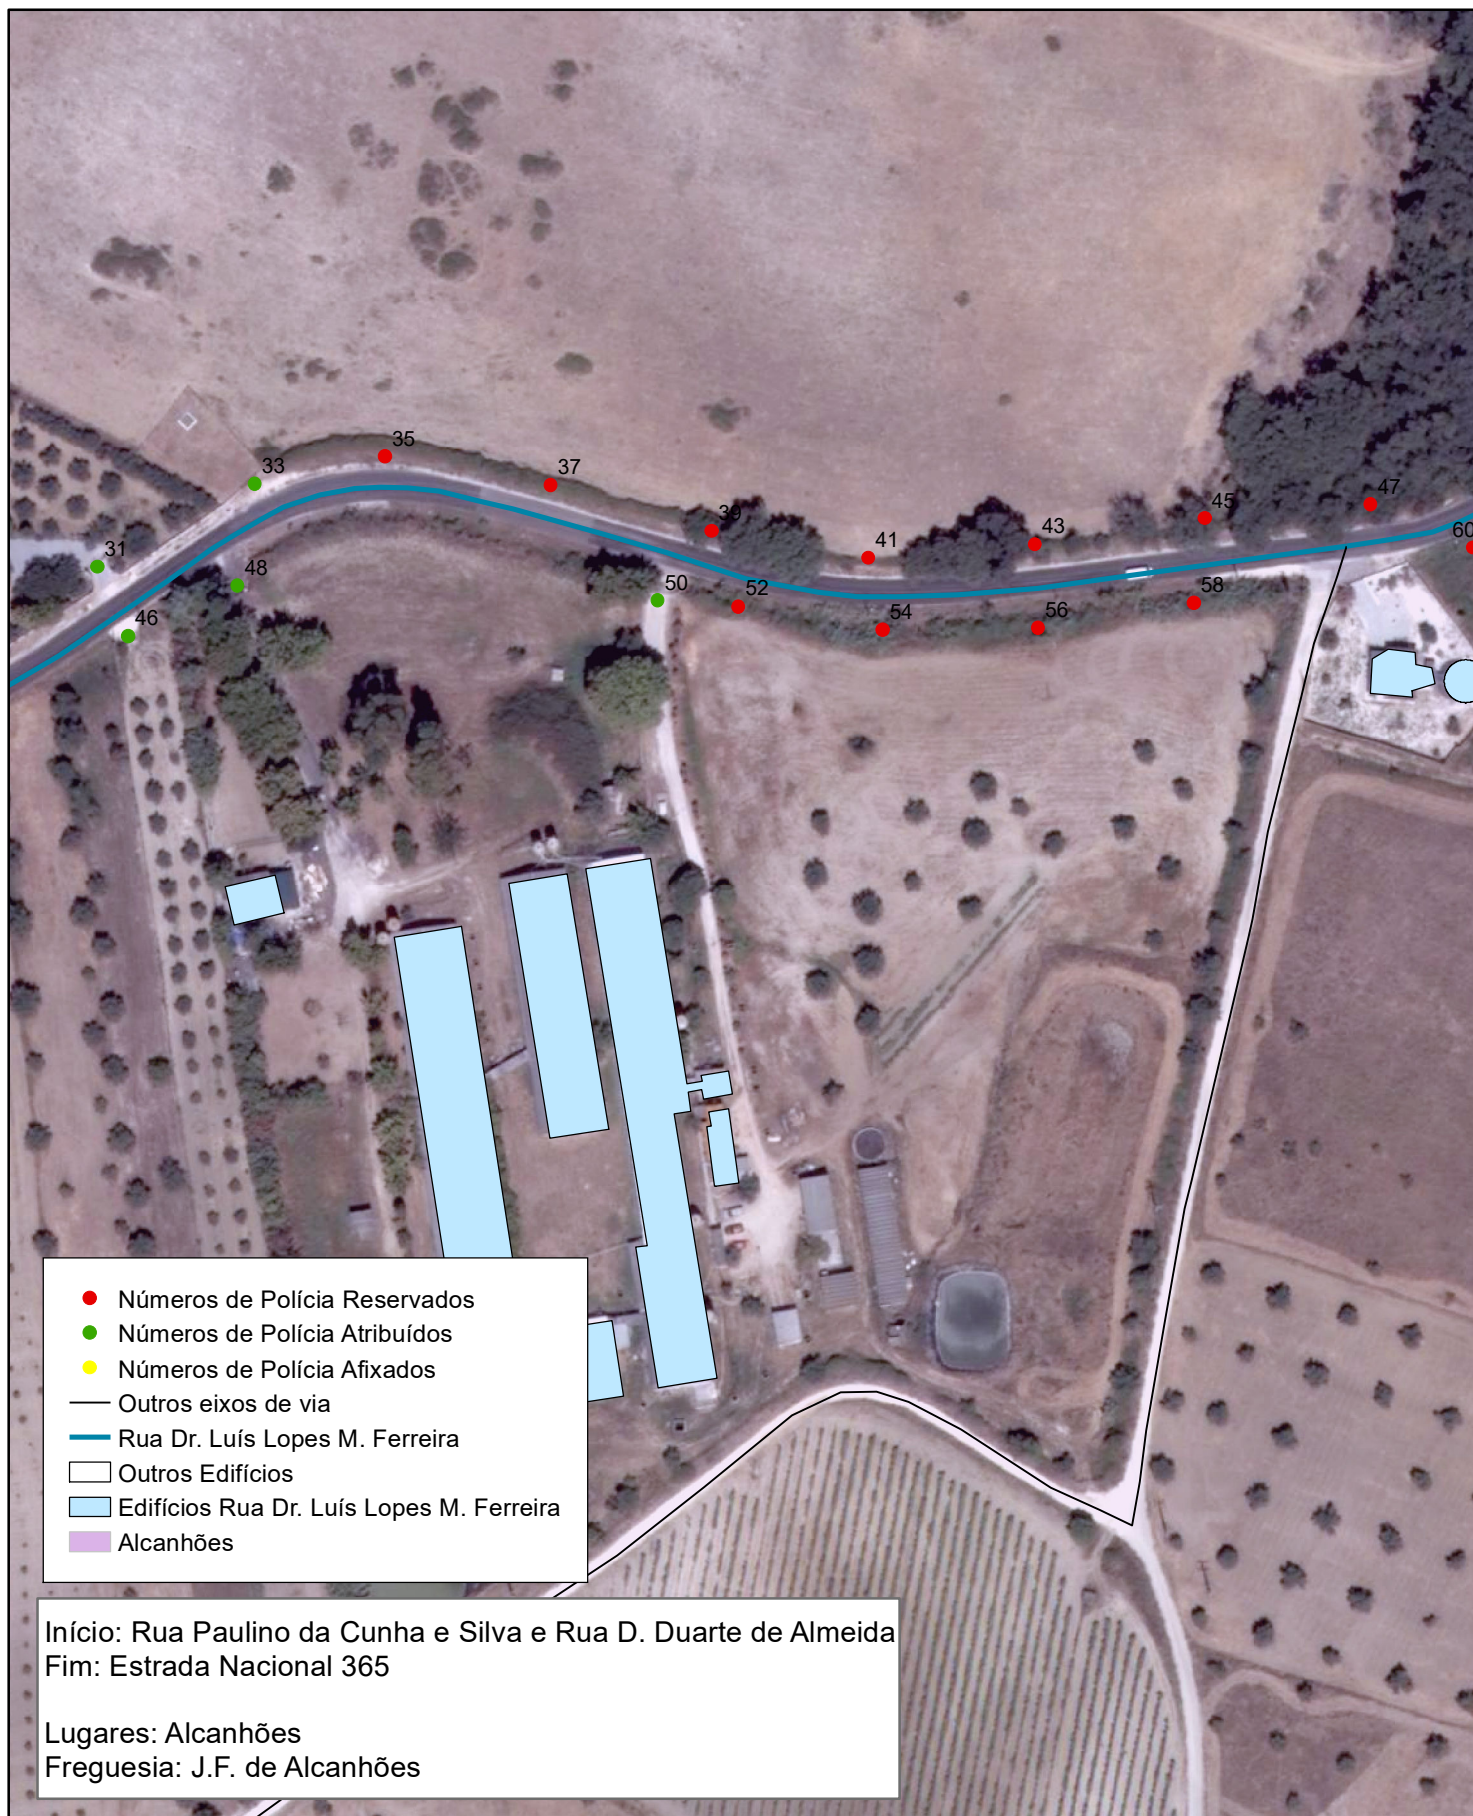

PLANTA DE LOCALIZAÇÃO

Numeração de Polícia na Rua Dr. Luís Lopes M. Ferreira - J.F. de Alcanhões, aglomerado de Alcanhões

Escala: 1/1500

fevereiro de 2022



PLANTA DE LOCALIZAÇÃO

Numeração de Polícia na Rua Dr. Luís Lopes M. Ferreira - J.F. de Alcanhões, aglomerado de Alcanhões

Escala: 1/1500

fevereiro de 2022