



MUNICÍPIO DE SANTARÉM

Departamento de Gestão Territorial e Planeamento/Divisão de Gestão Urbanística
Secção de Administração e Licenciamentos

Edital 202/2021

Ricardo Gonçalves Ribeiro Gonçalves, Presidente da Câmara Municipal de Santarém, torna público, que, foi aprovada, por despacho de 21 de maio de 2021, a *numeração de polícia ao arruamento – Rua Paulino da Cunha e Silva*, sita em Alcanhões, pertencente à Freguesia de Alcanhões, deste Município.

Serve o presente edital para proceder à sua **divulgação**, sendo composto por sete páginas.



Para mais esclarecimentos deverá(ão) aceder <http://websig.cm-santarem.pt>

Santarém, 09 de junho de 2021

O Presidente da Câmara Municipal

RICARDO
GONÇALVES RIBEIRO
GONÇALVES

Assinado de forma digital por
RICARDO GONÇALVES
RIBEIRO GONÇALVES
Dados: 2021.06.09 13:07:20
+01'00'

Ricardo Gonçalves Ribeiro Gonçalves





MUNICÍPIO DE SANTARÉM
Departamento de Gestão Territorial e Planeamento/Divisão de Gestão Urbanística
Secção de Administração e Licenciamentos


CERTIDÃO DE AFIXAÇÃO

Certifico que, nesta data, enviei para afixação nos lugares públicos, do costume (Biblioteca, Sala de Leitura e site da autarquia), assim como, para a respetiva freguesia, um exemplar do presente edital.

A/O ASSISTENTE TÉCNICA/O

Em: Santarém, 9 de junho de 2021



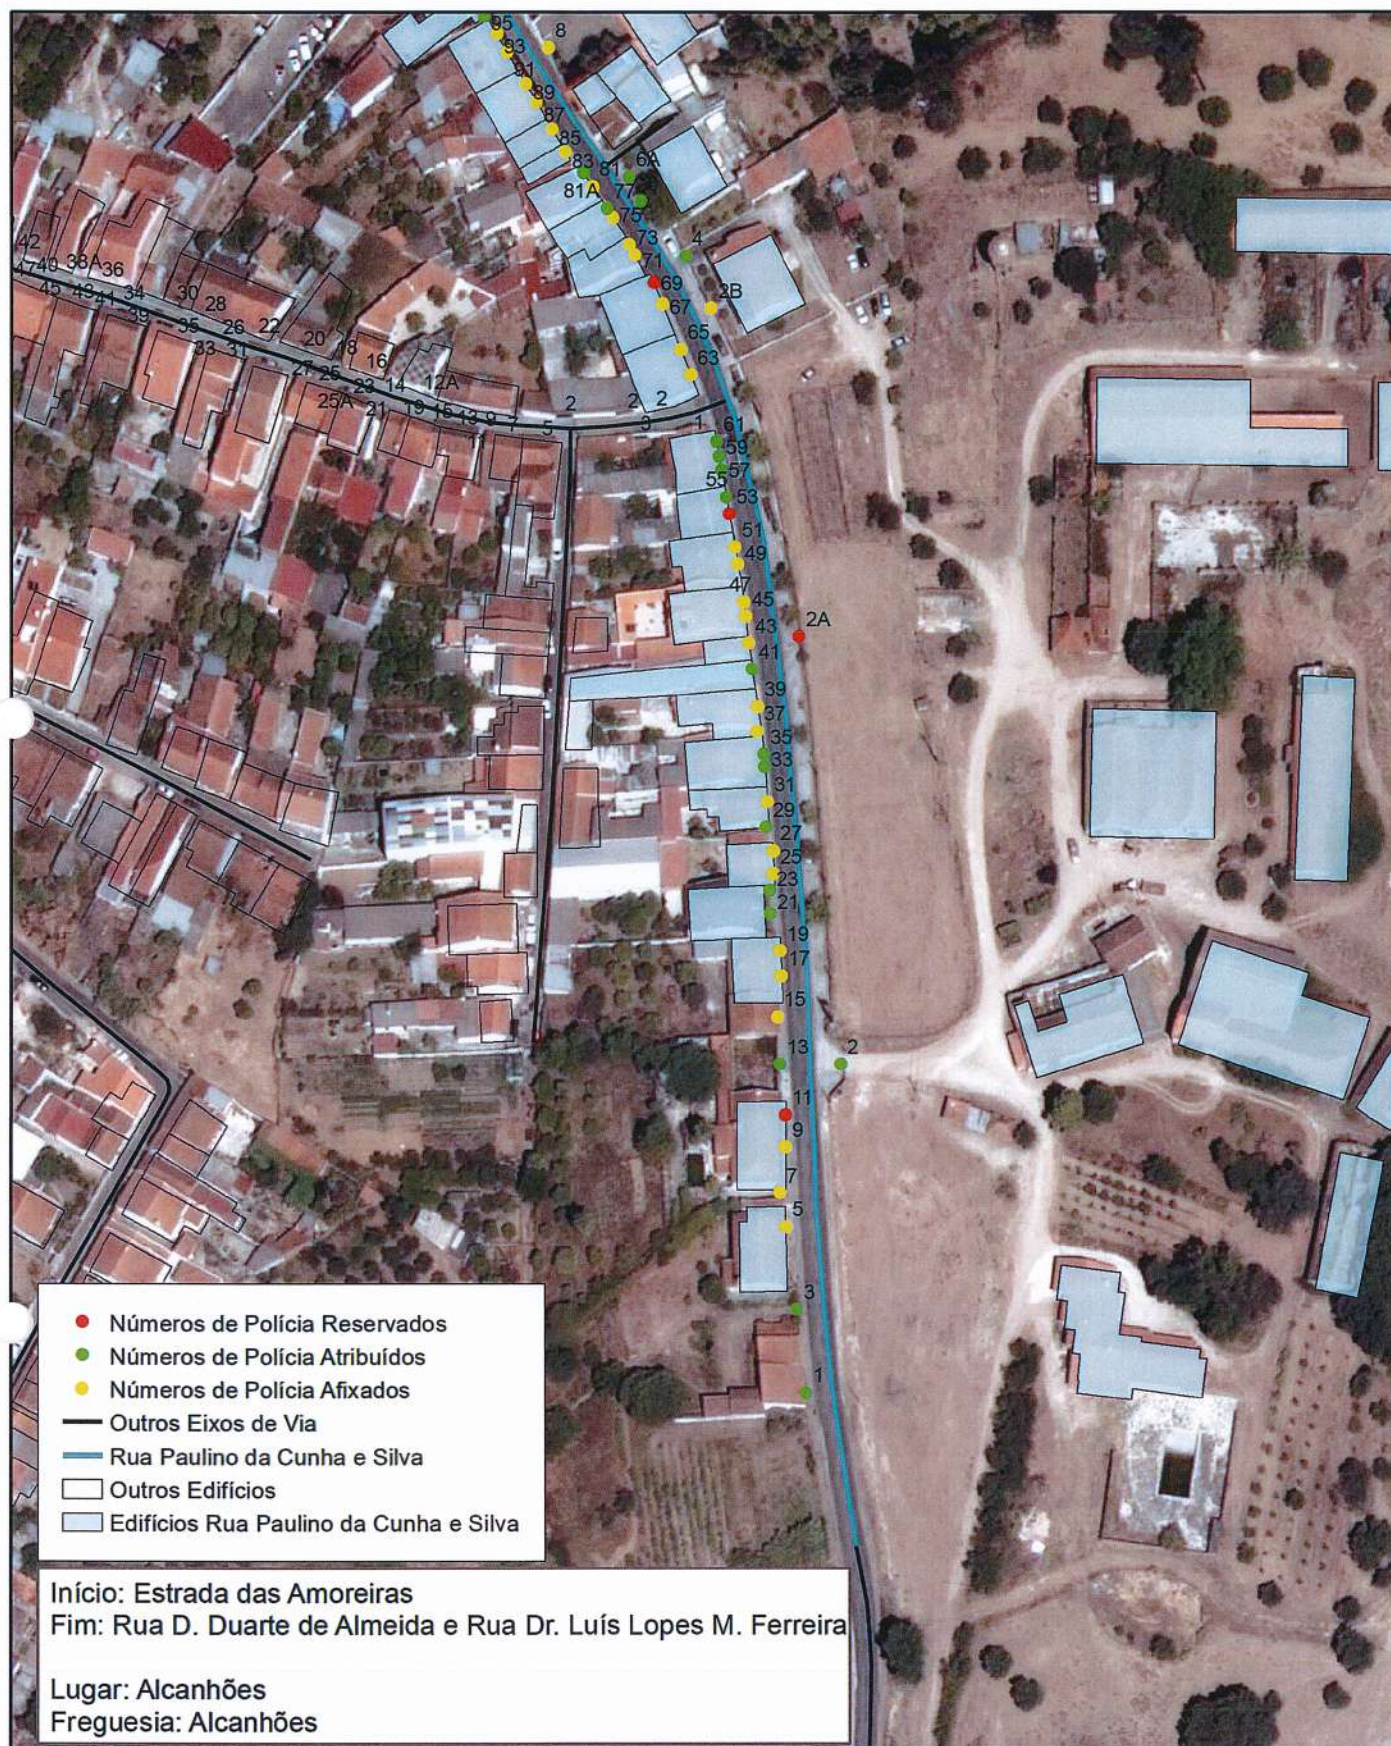

PLANTA DE LOCALIZAÇÃO

Rua Paulino da Cunha e Silva - J.F. de Alcanhões,
aglomerado de Alcanhões

Escala: 1/1500

maio de 2021




PLANTA DE LOCALIZAÇÃO

Rua Paulino da Cunha e Silva - J.F. de Alcanhões,
aglomerado de Alcanhões

Escala: 1/1500

maio de 2021



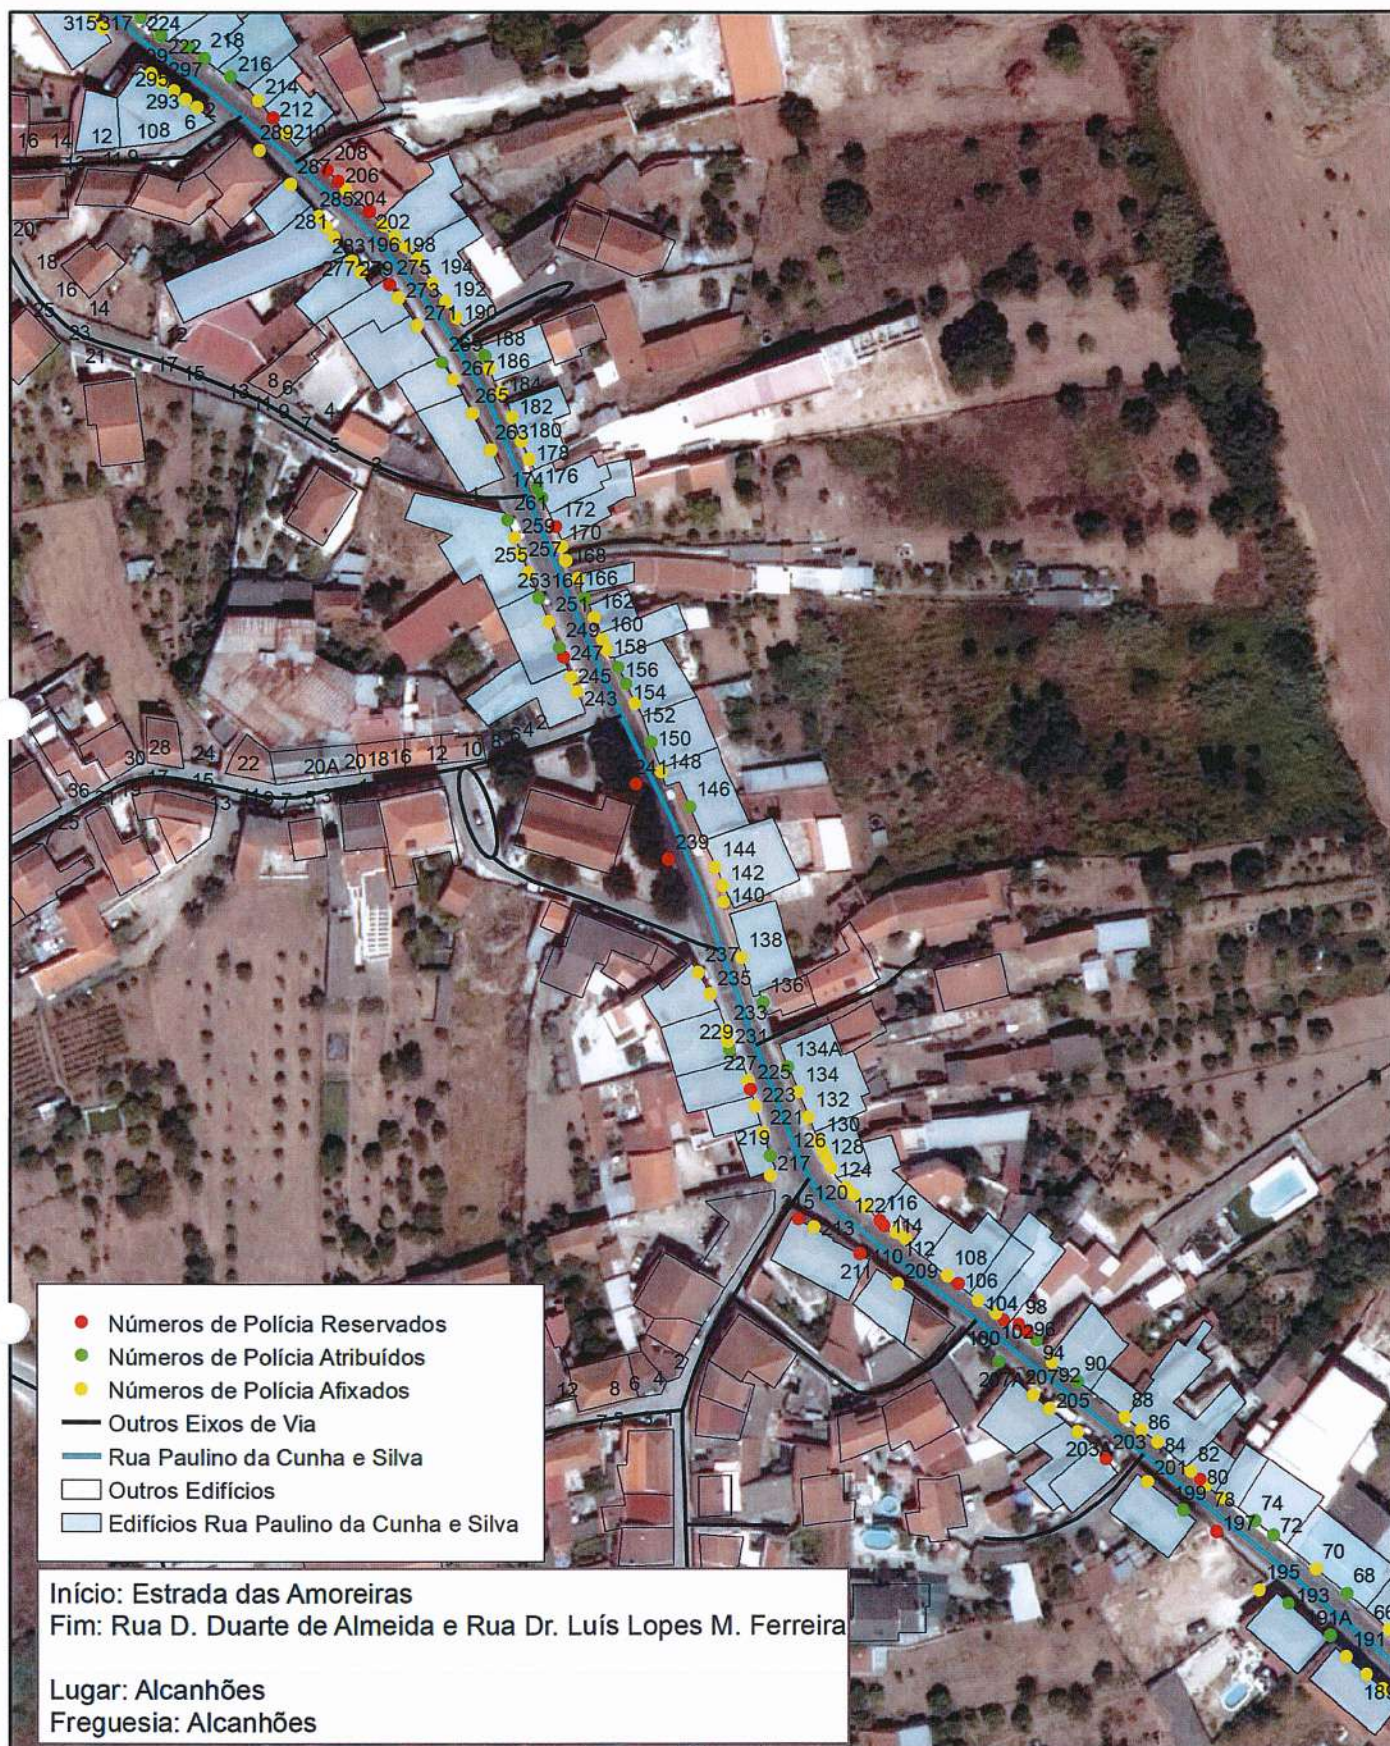

PLANTA DE LOCALIZAÇÃO

Rua Paulino da Cunha e Silva - J.F. de Alcanhões,
aglomerado de Alcanhões

Escala: 1/1500

maio de 2021




PLANTA DE LOCALIZAÇÃO

Rua Paulino da Cunha e Silva - J.F. de Alcanhões,
aglomerado de Alcanhões

Escala: 1/1500

maio de 2021

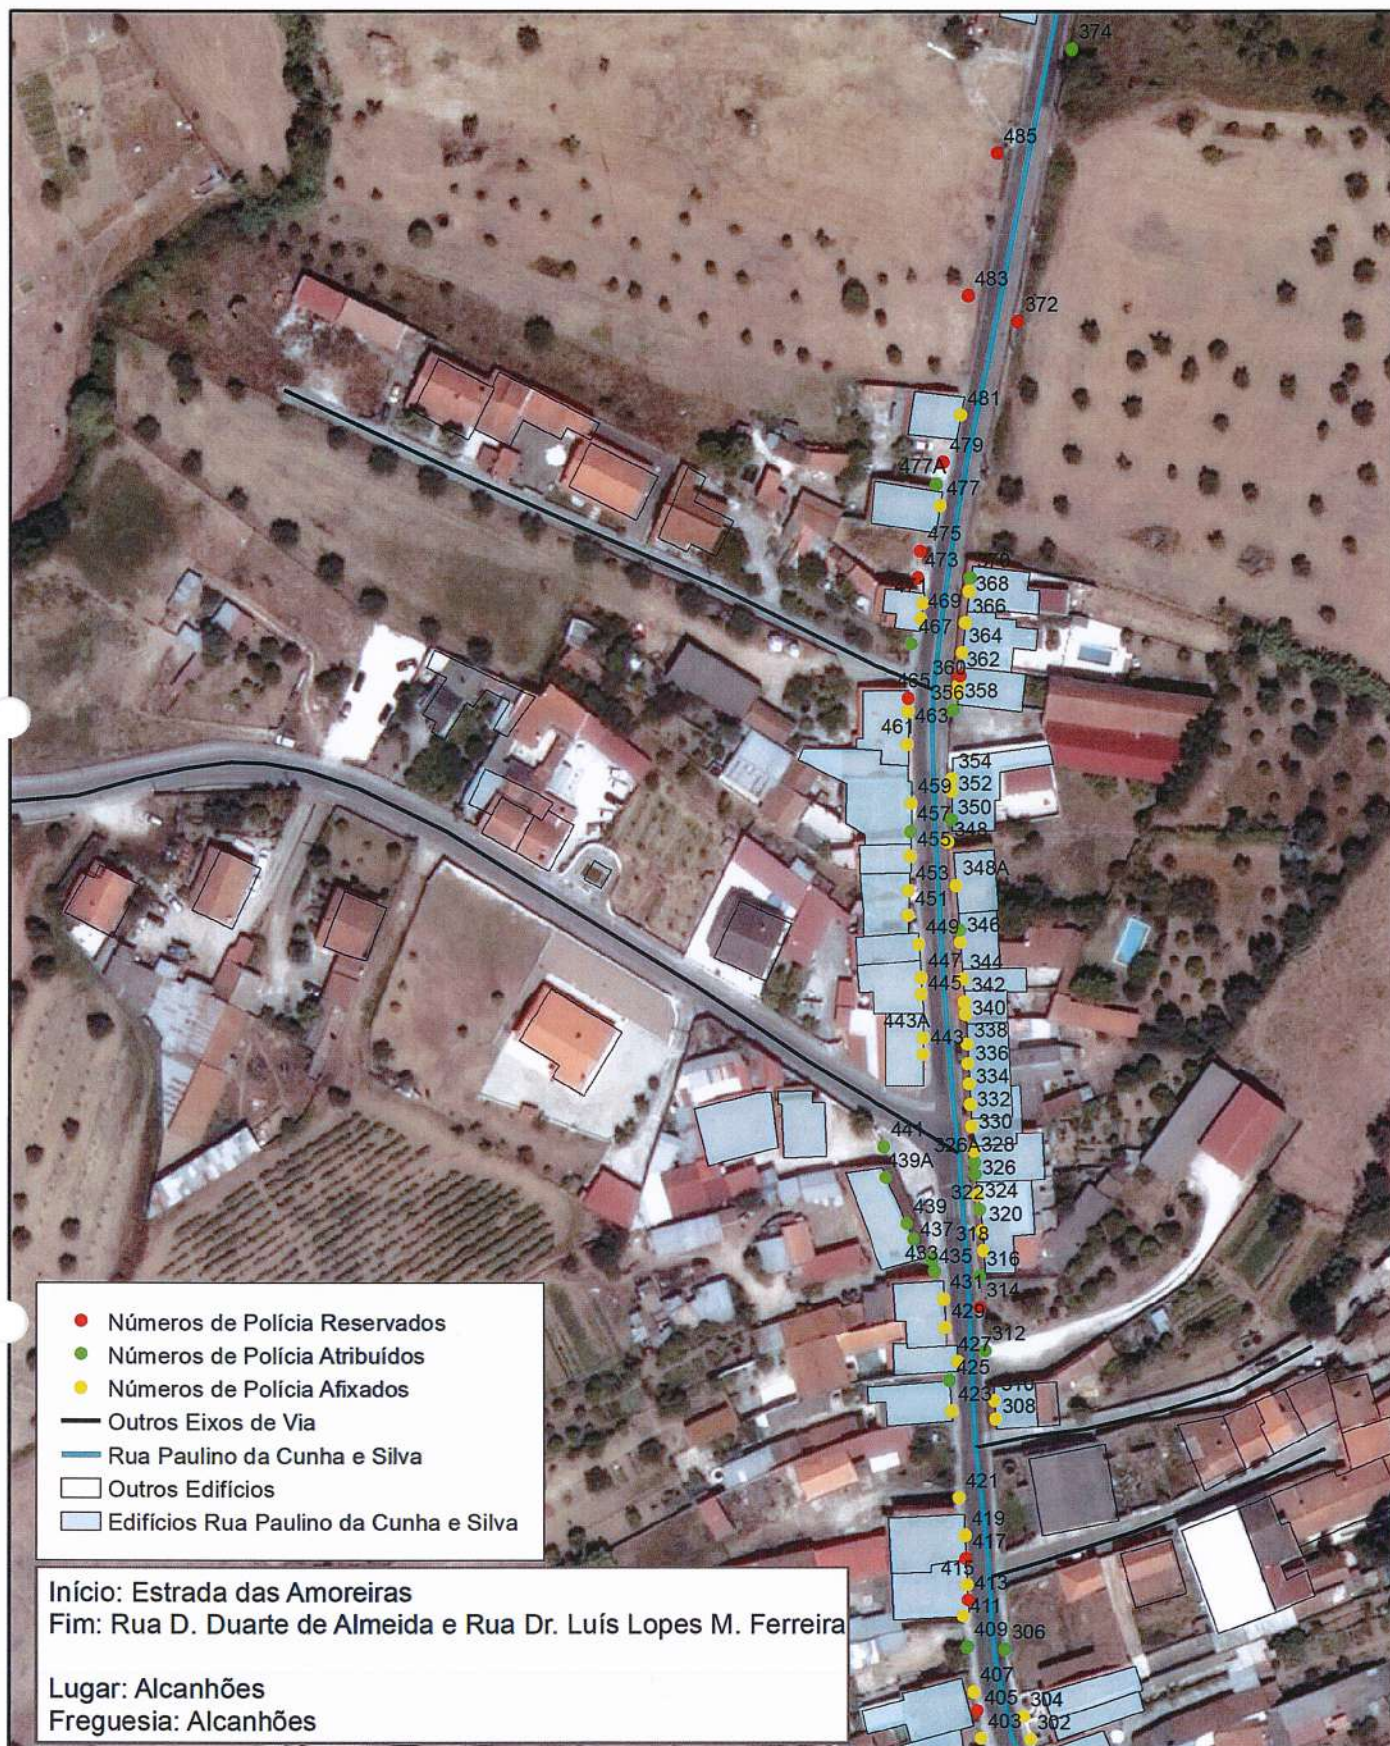


PLANTA DE LOCALIZAÇÃO

Rua Paulino da Cunha e Silva - J.F. de Alcanhões,
aglomerado de Alcanhões

Escala: 1/1500

maio de 2021

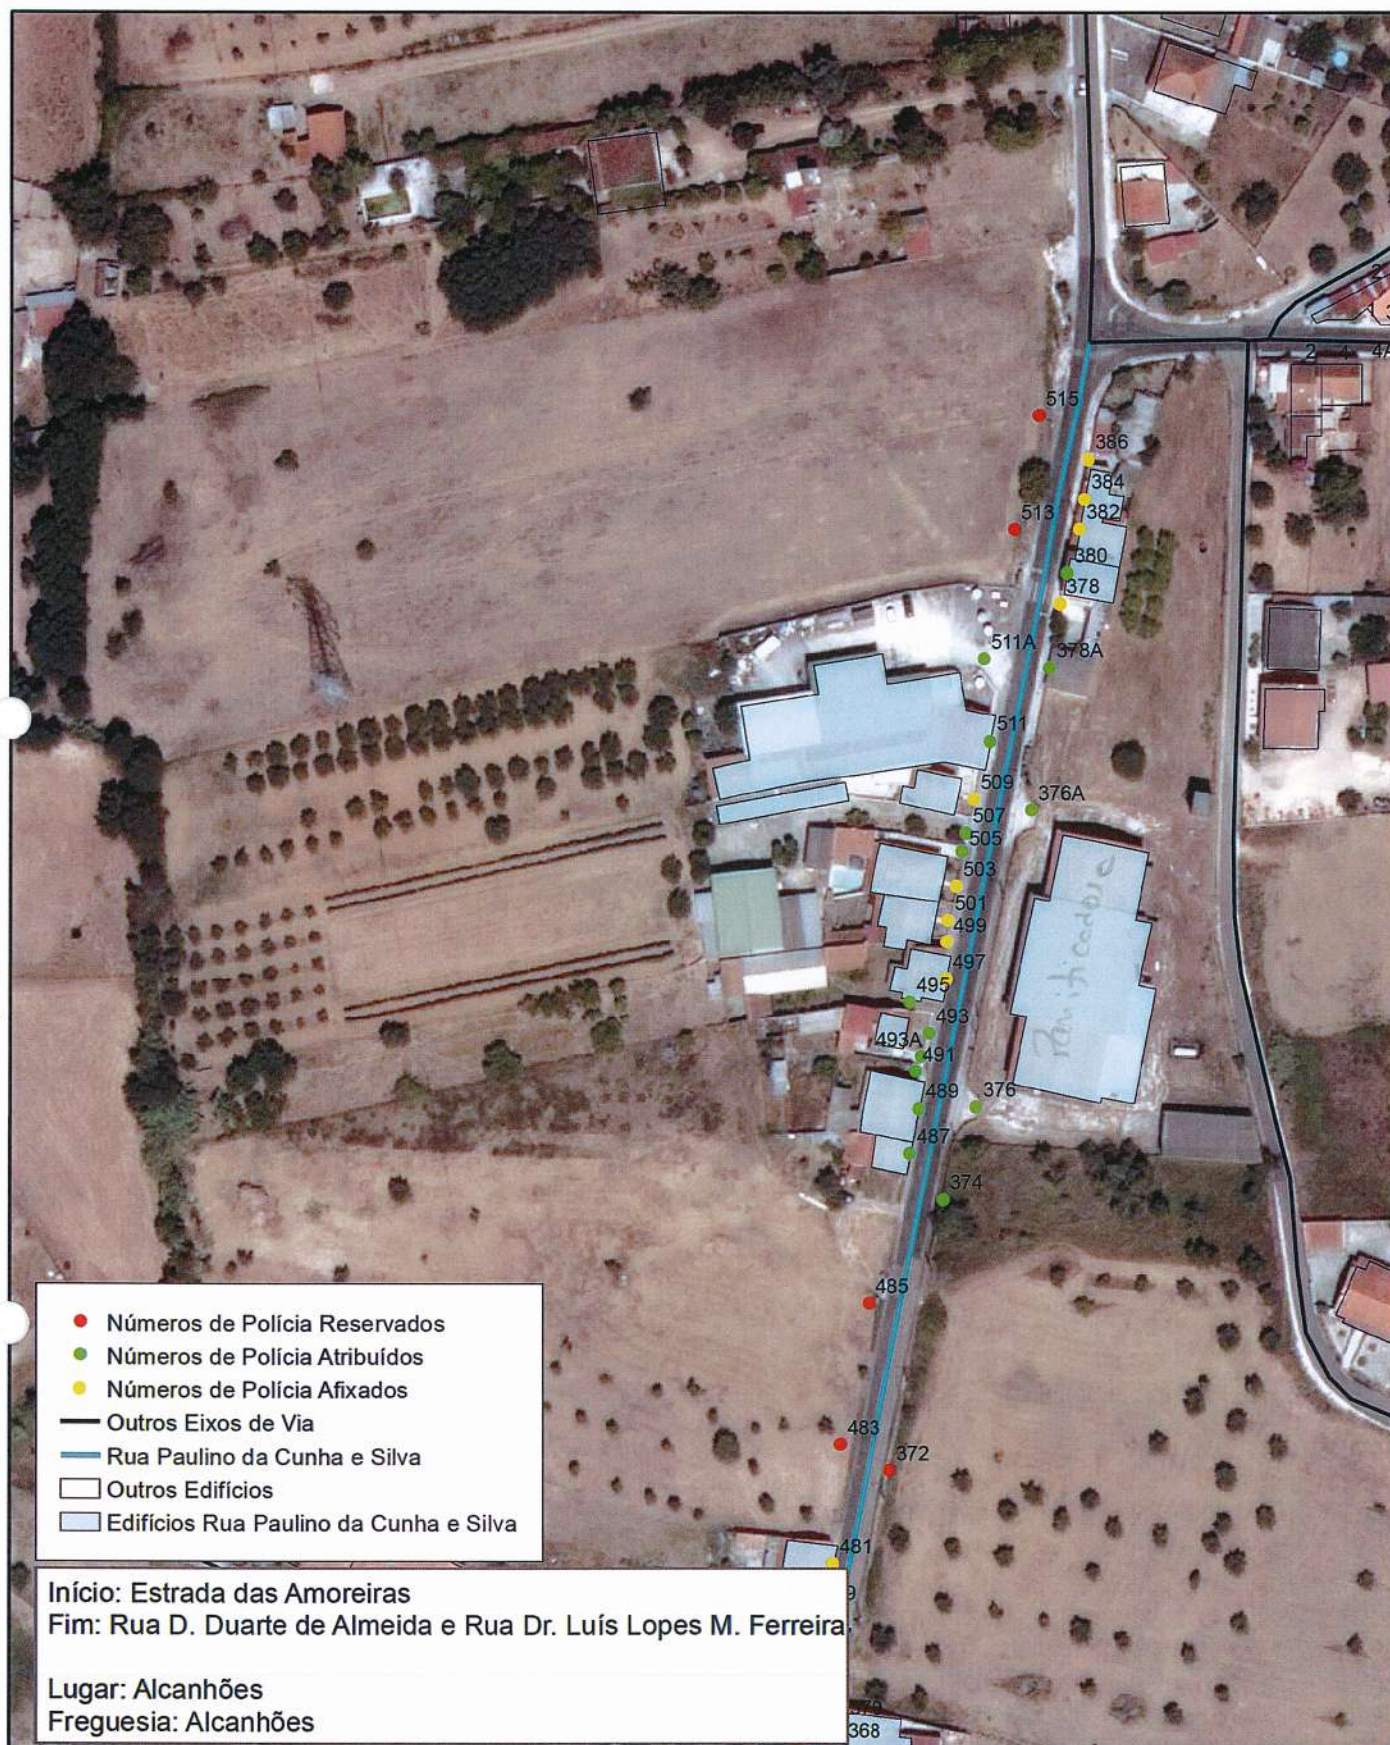

PLANTA DE LOCALIZAÇÃO

Rua Paulino da Cunha e Silva - J.F. de Alcanhões,
aglomerado de Alcanhões

Escala: 1/1500

maio de 2021