



MUNICÍPIO DE SANTARÉM
Departamento de Gestão Territorial e Planeamento/Divisão de Gestão Urbanística
Secção de Administração e Licenciamentos


CERTIDÃO DE AFIXAÇÃO

Certifico que, nesta data, enviei para afixação nos lugares públicos, do costume (Biblioteca, Sala de Leitura e site da autarquia), assim como, para a respetiva Junta de Freguesia, um exemplar do presente edital.

A/O ASSISTENTE TÉCNICA/O

Em: Santarém, 14 de julho de 2022



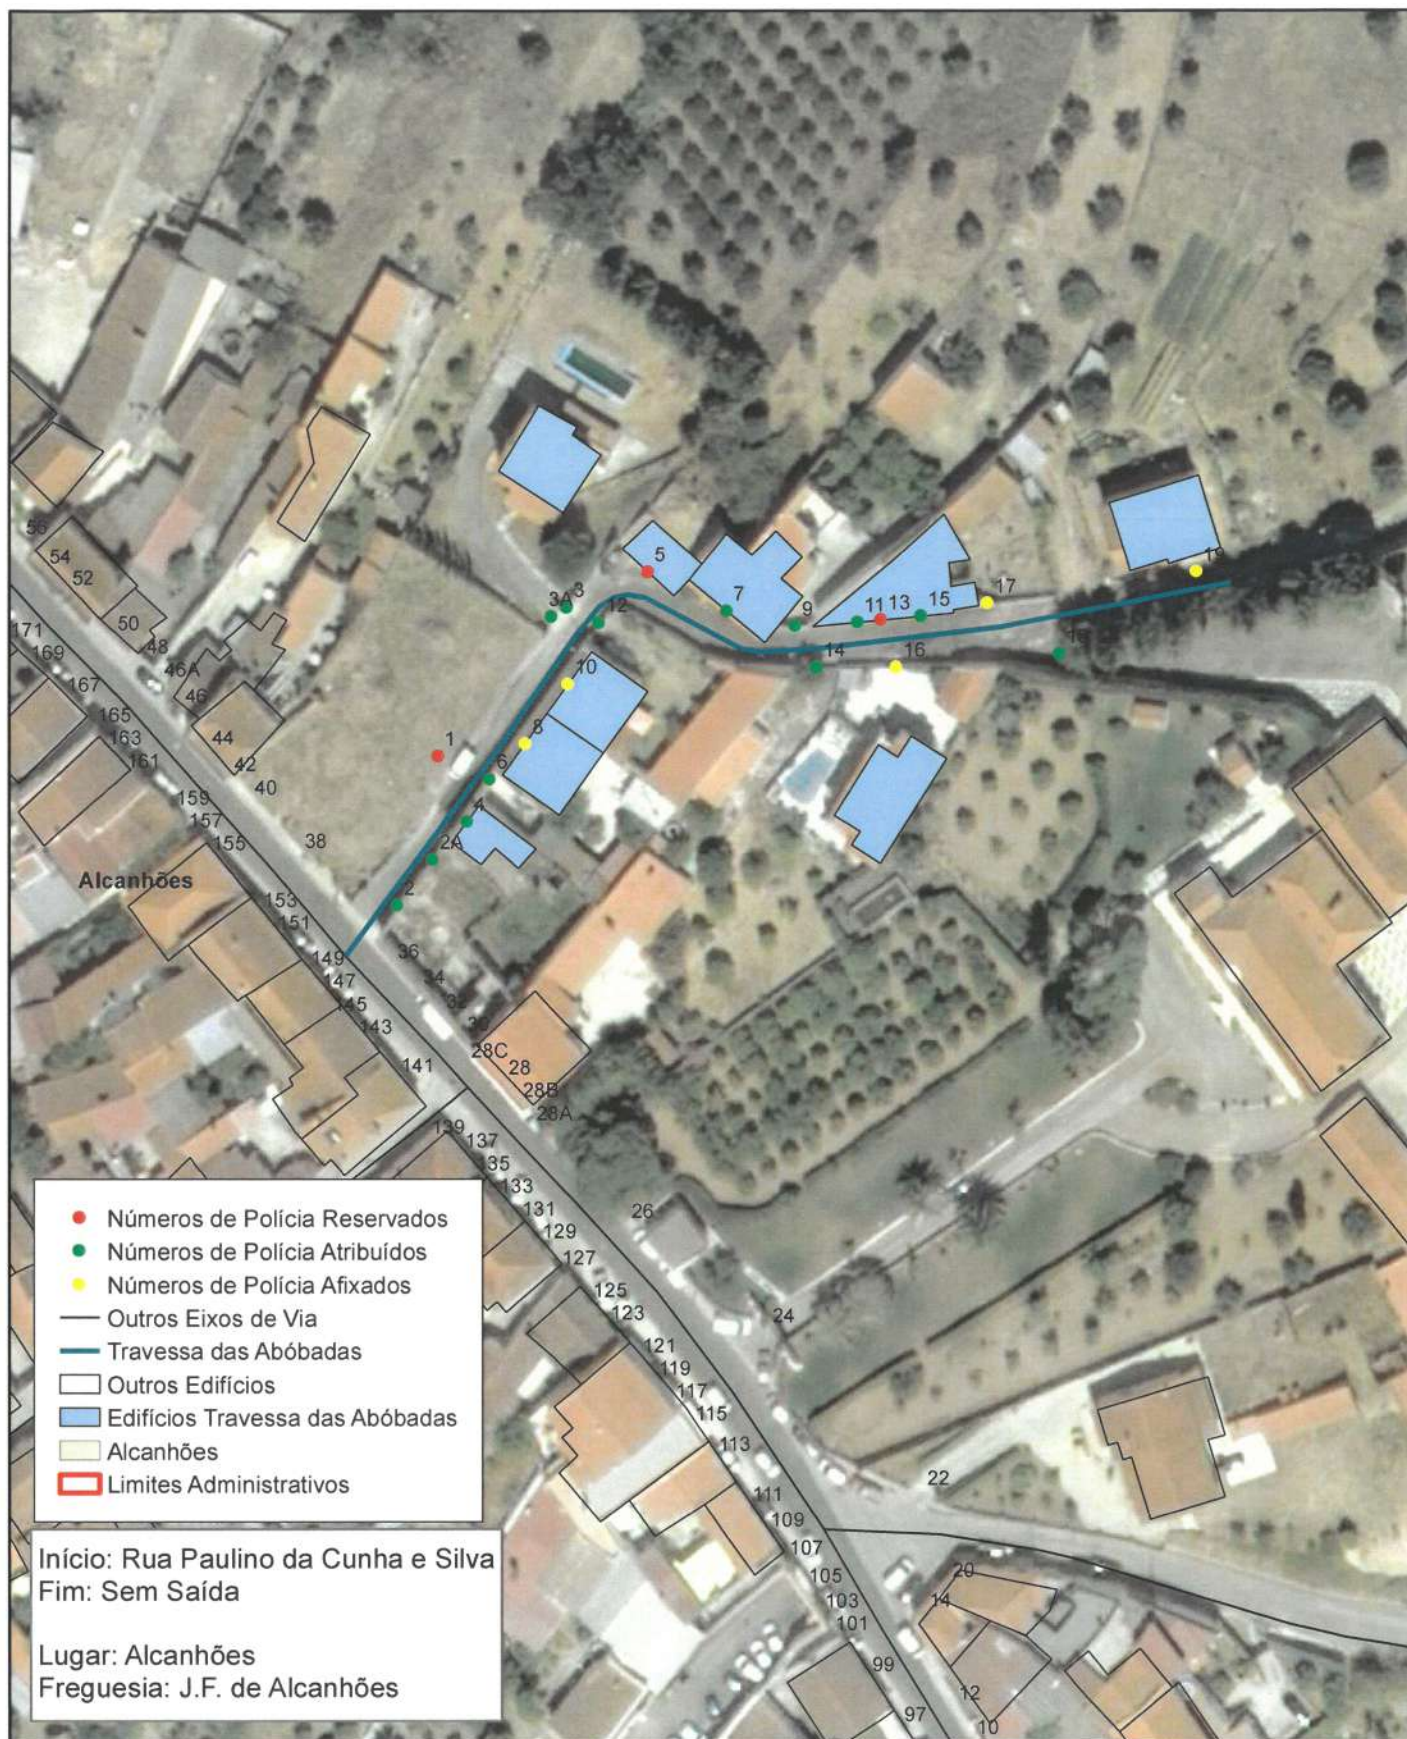

PLANTA DE LOCALIZAÇÃO

Numeração de Polícia na Travessa das Abóbas
 J.F. de Alcanhões, aglomerado de Alcanhões

Escala: 1/1000

maio de 2022

